


平面図

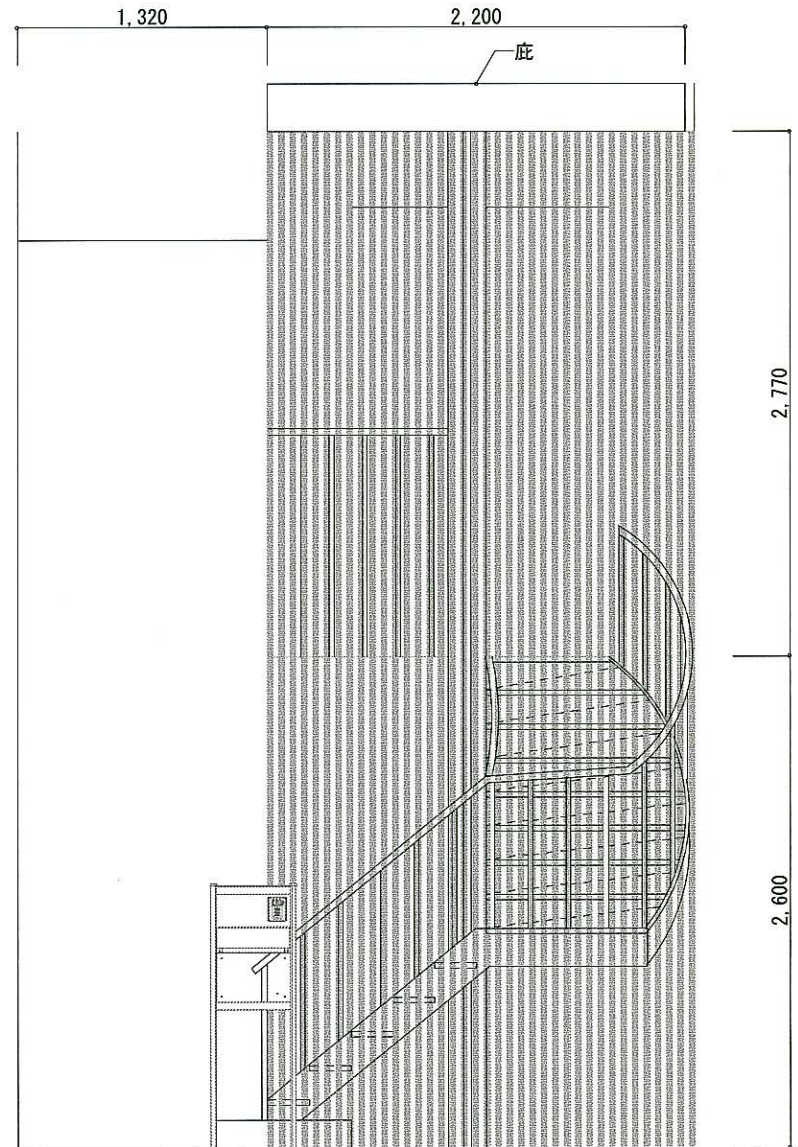

立面図

工事名称 N様邸 外構リフォーム工事	記事	図面名称	縮尺
		計画平面図・計画立面図	1:40
		大起建設株式会社	作成年月日 2012・5・11