
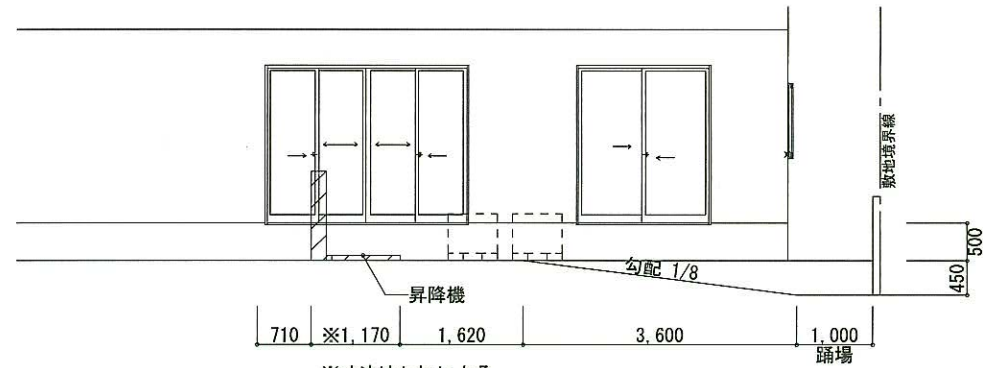
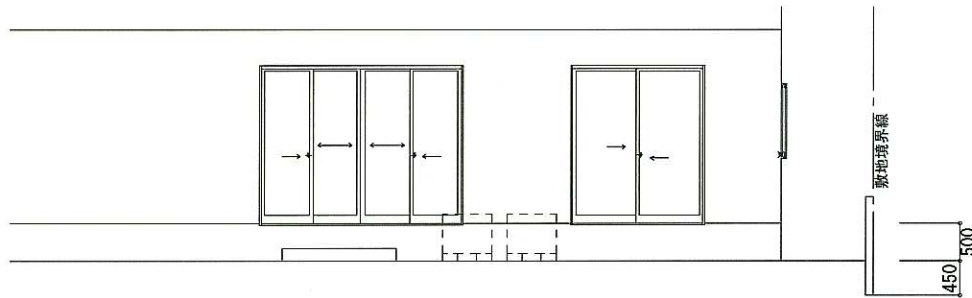
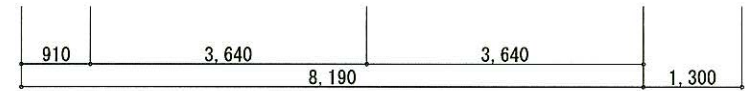
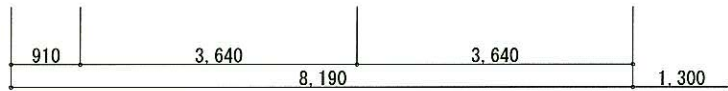
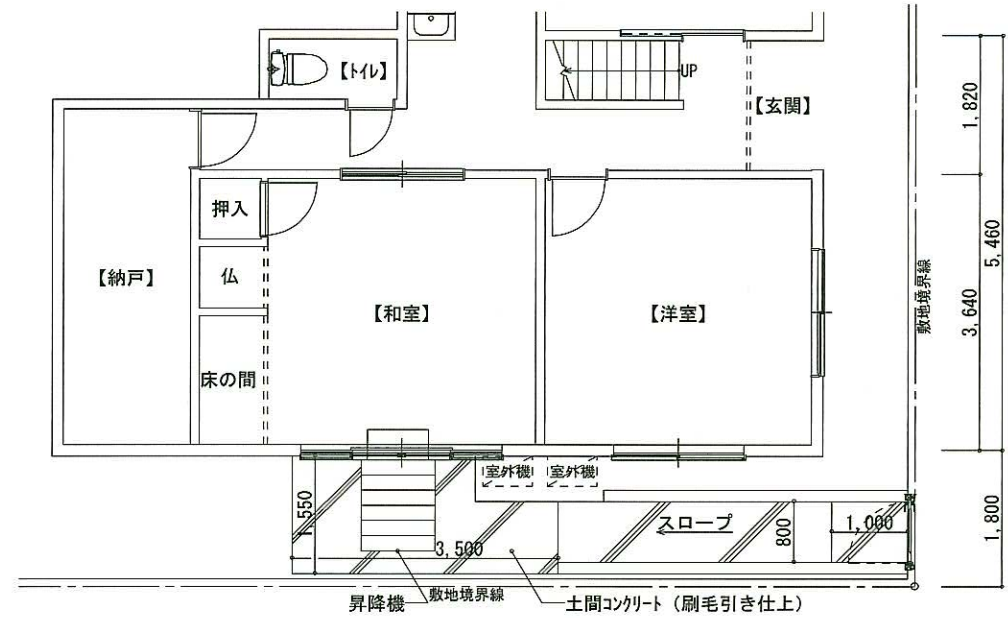


BEFORE

AFTER

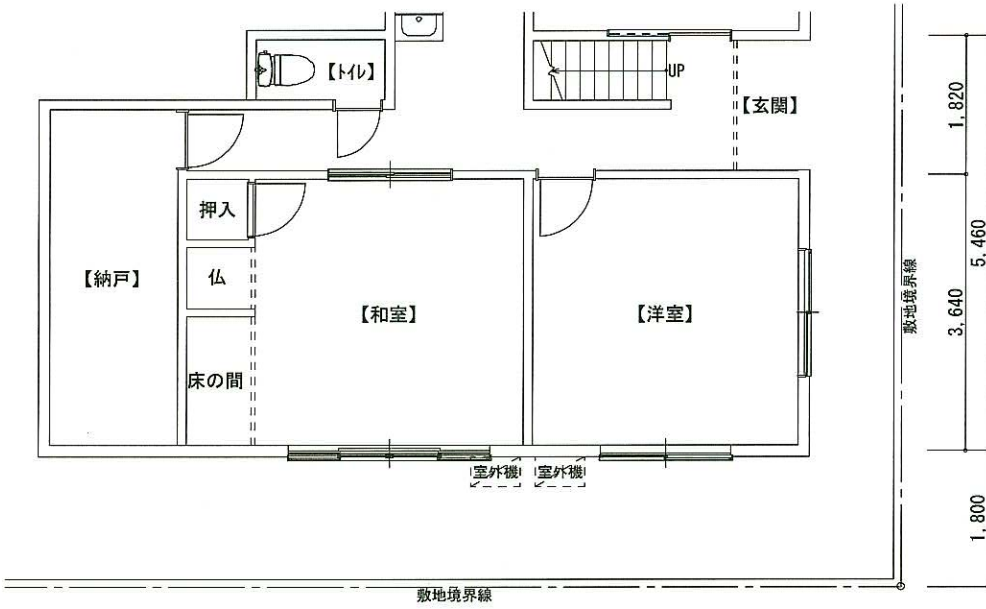

※寸法はメーカーによる。

工事名称

H様邸 リフォーム工事

記事

図面名称

平面図・立面図

縮尺

1 : 80

大起建設株式会社

作成年月日

2012・8・1