
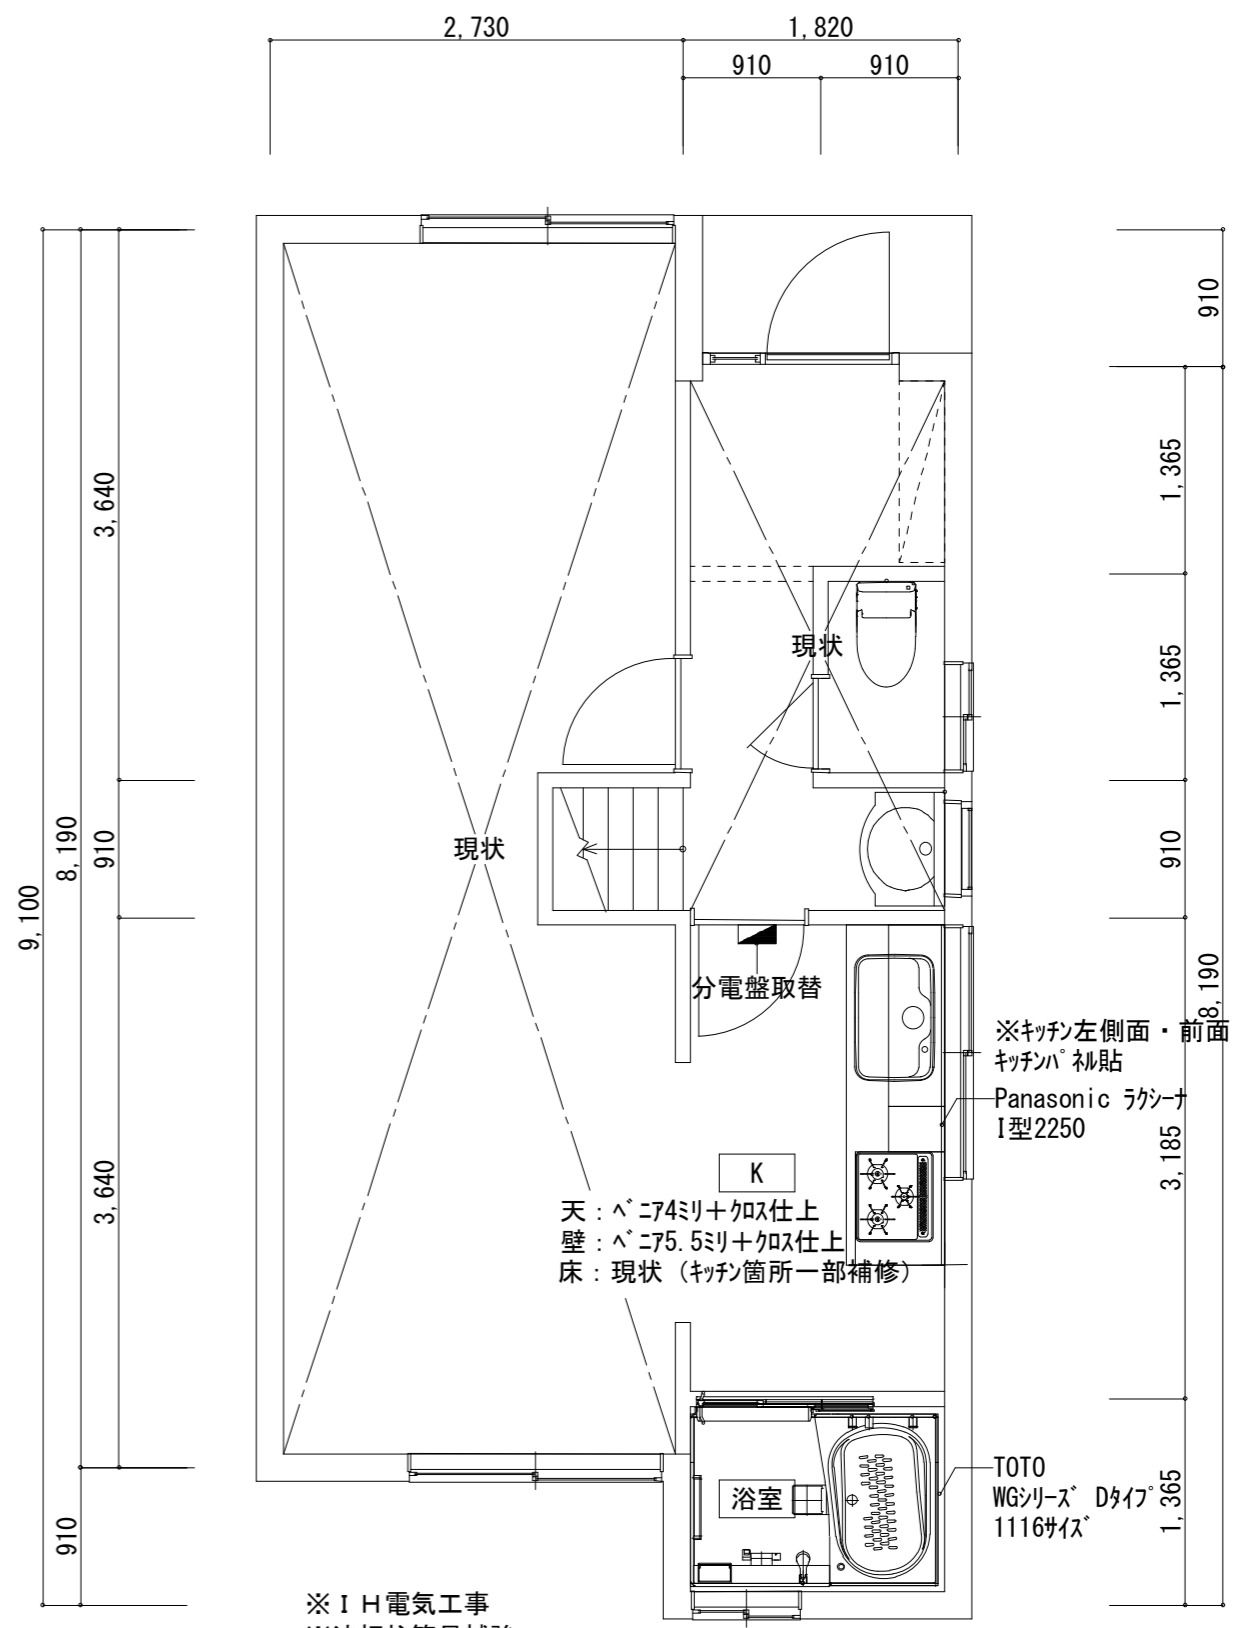


BEFORE

AFTER

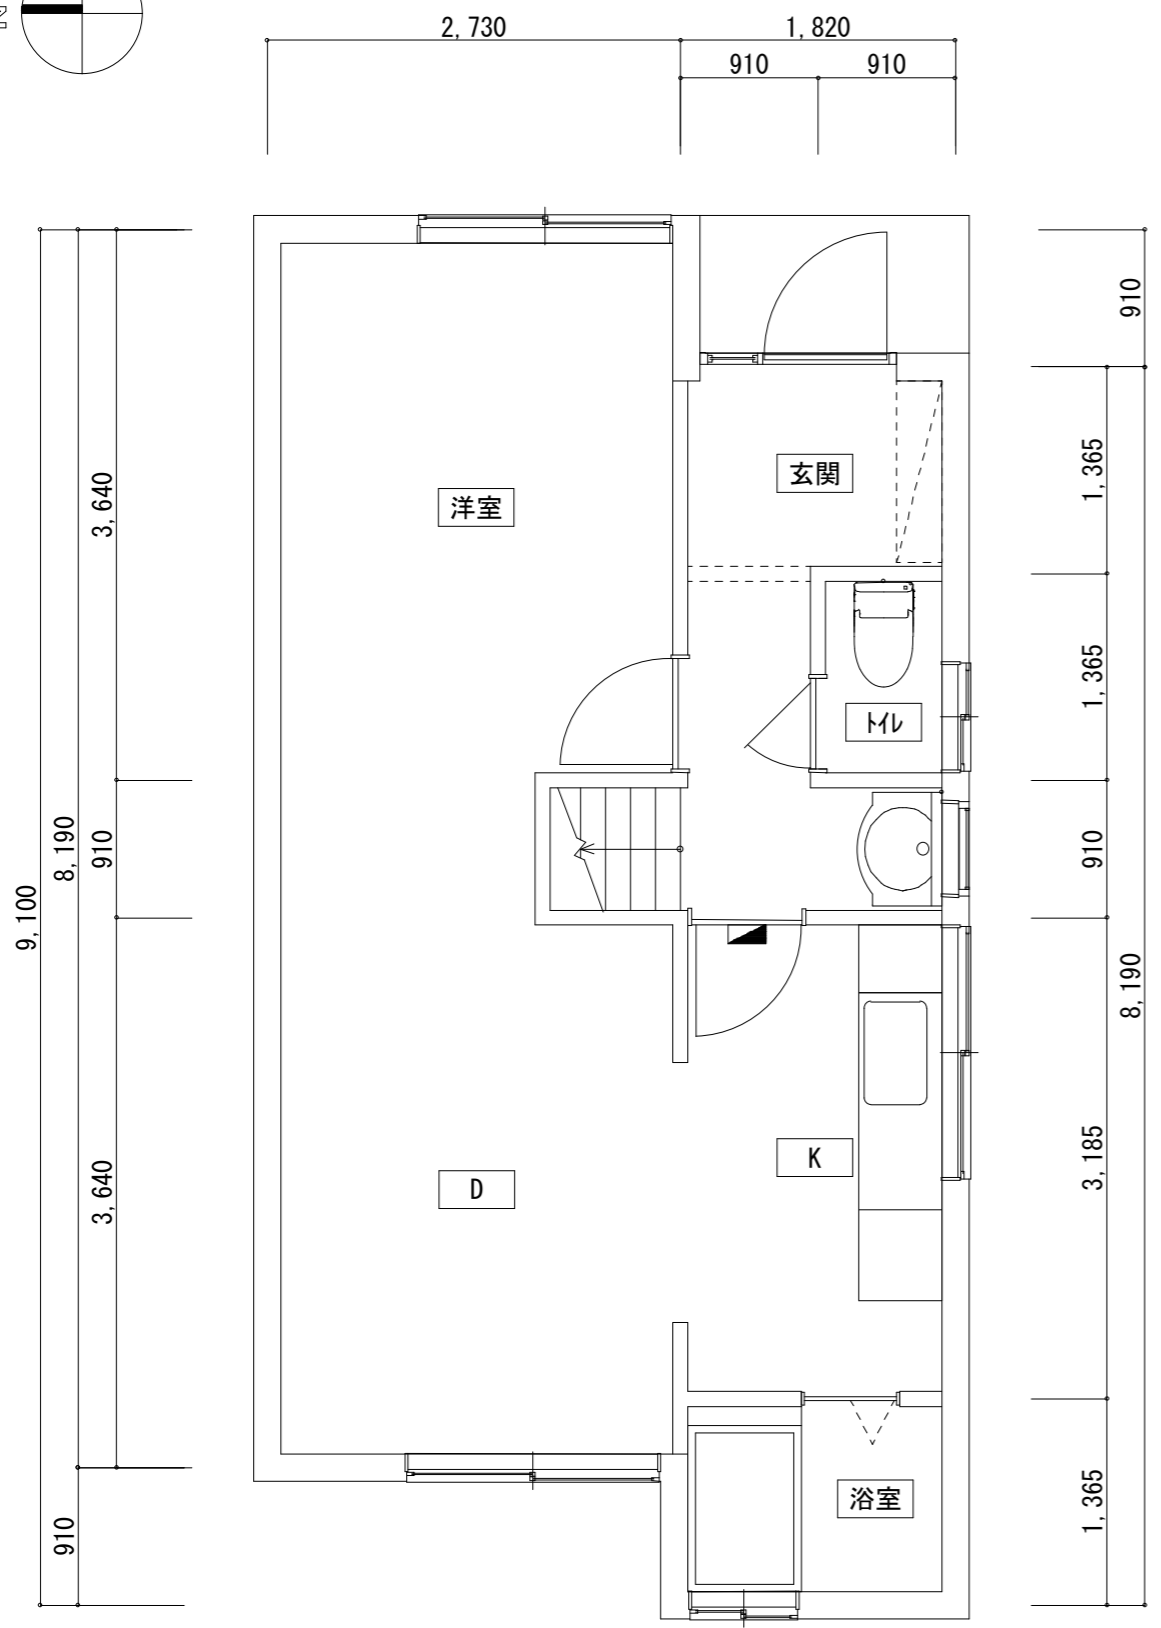

工事名称 M様邸 キッチン・浴室リフォーム工事	記事	図面名称 1階平面図	縮尺 1 : 50
		作図 大起建設株式会社	作成年月日 2016・04・15