



BEFORE

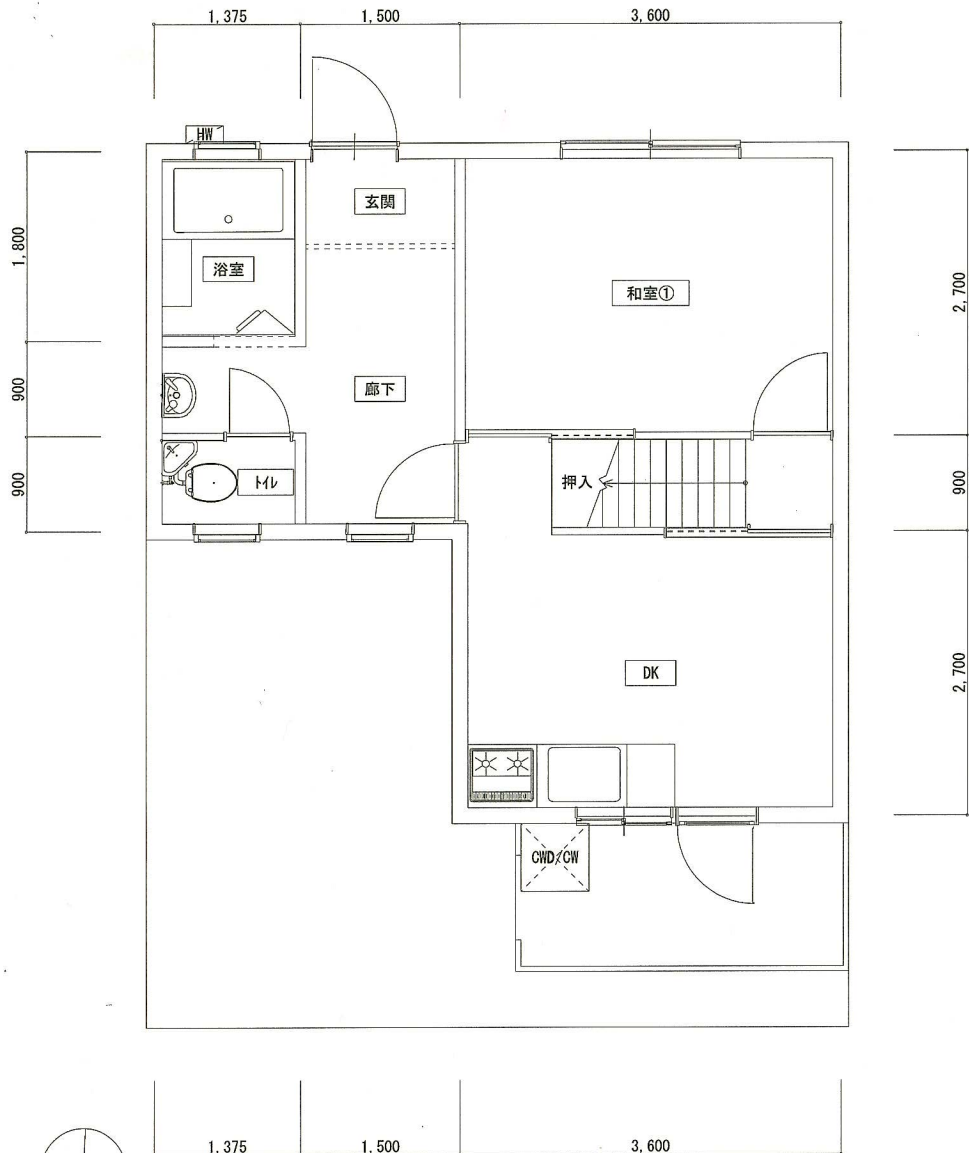

AFTER

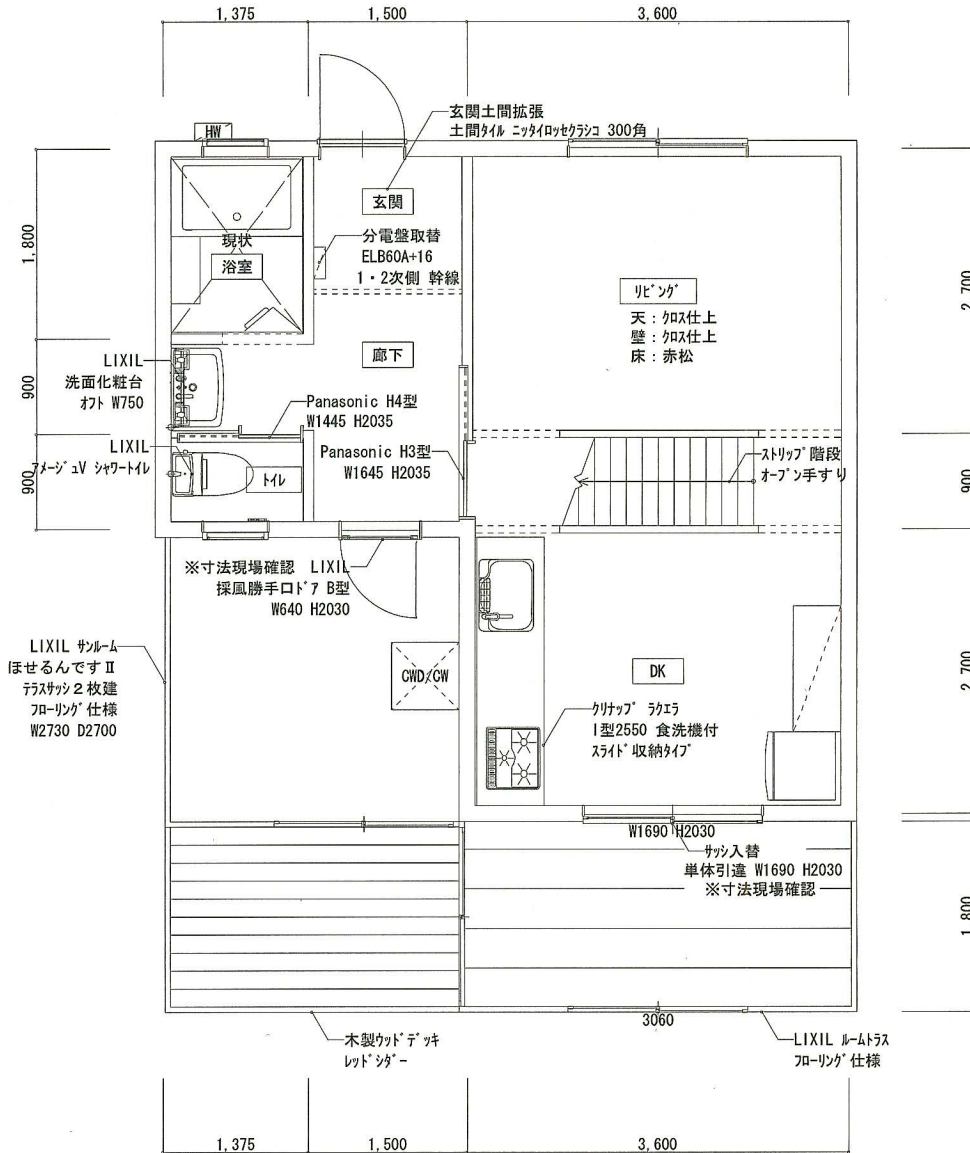

工事名称

U様邸 リフォーム工事

記事

図面名称

1階平面図

縮尺

1 : 50


作図

大起建設株式会社


作成年月日

2013・3・21

BEFORE

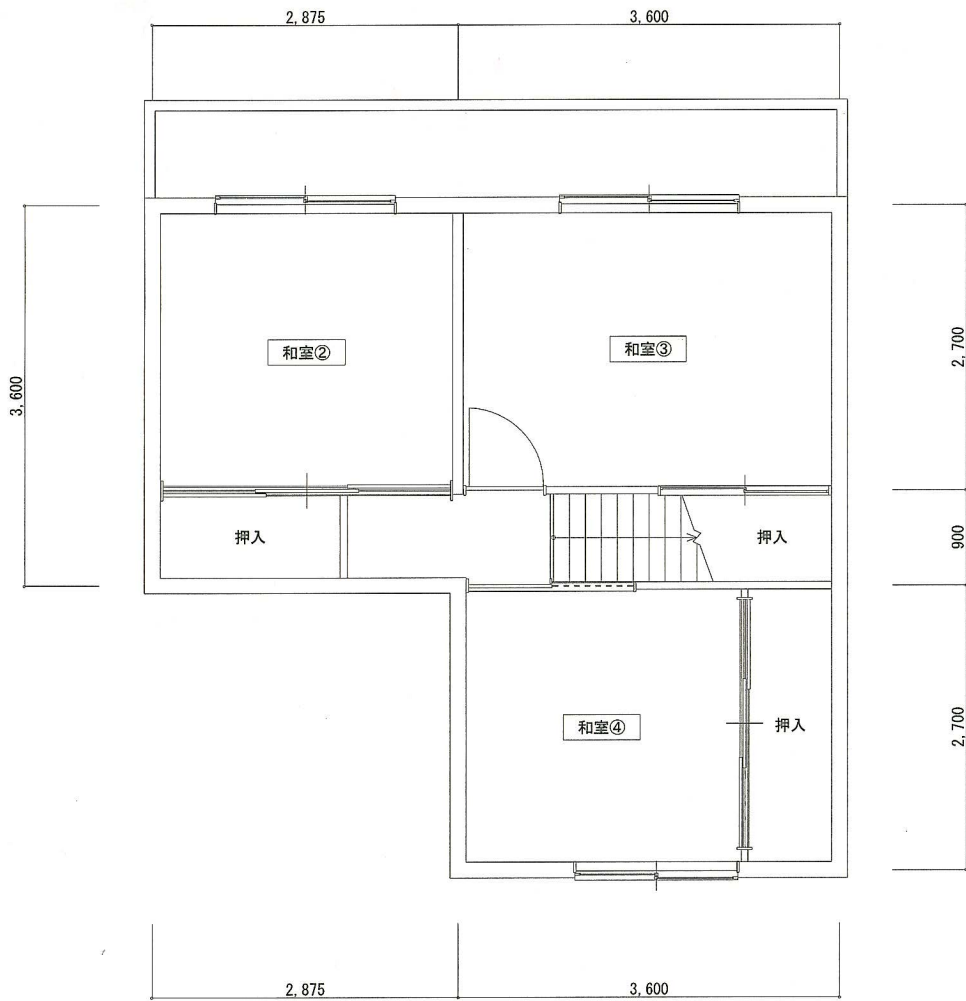

AFTER

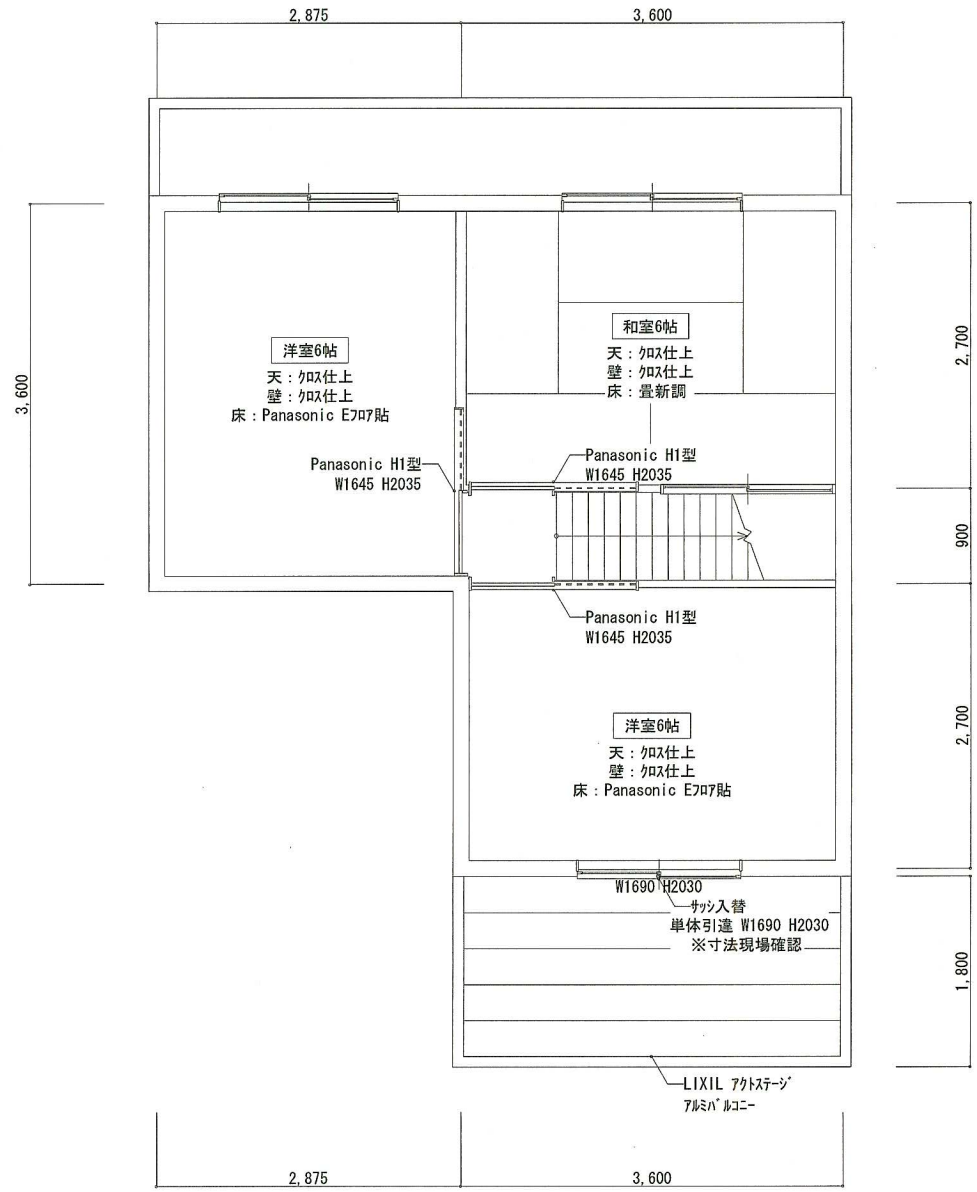

工事名称  
**U様邸 リフォーム工事**

記事  
作図

図面名称  
**2階平面図**  
作図  
**大起建設株式会社**

縮尺  
**1 : 50**  
作成年月日  
**2013・3・21**