



BEFORE

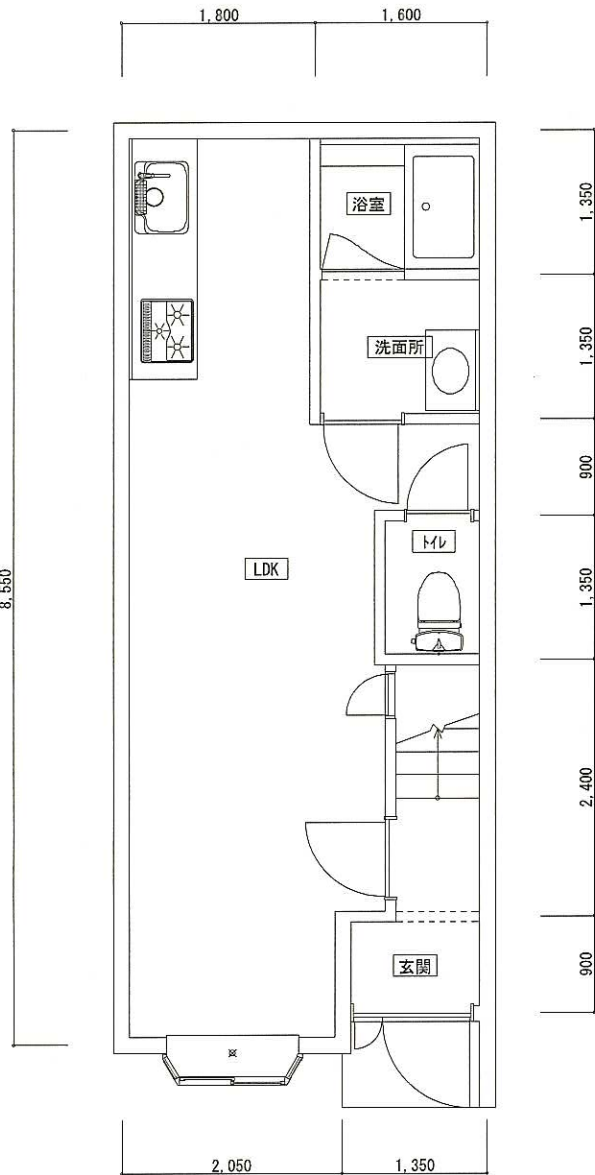

AFTER

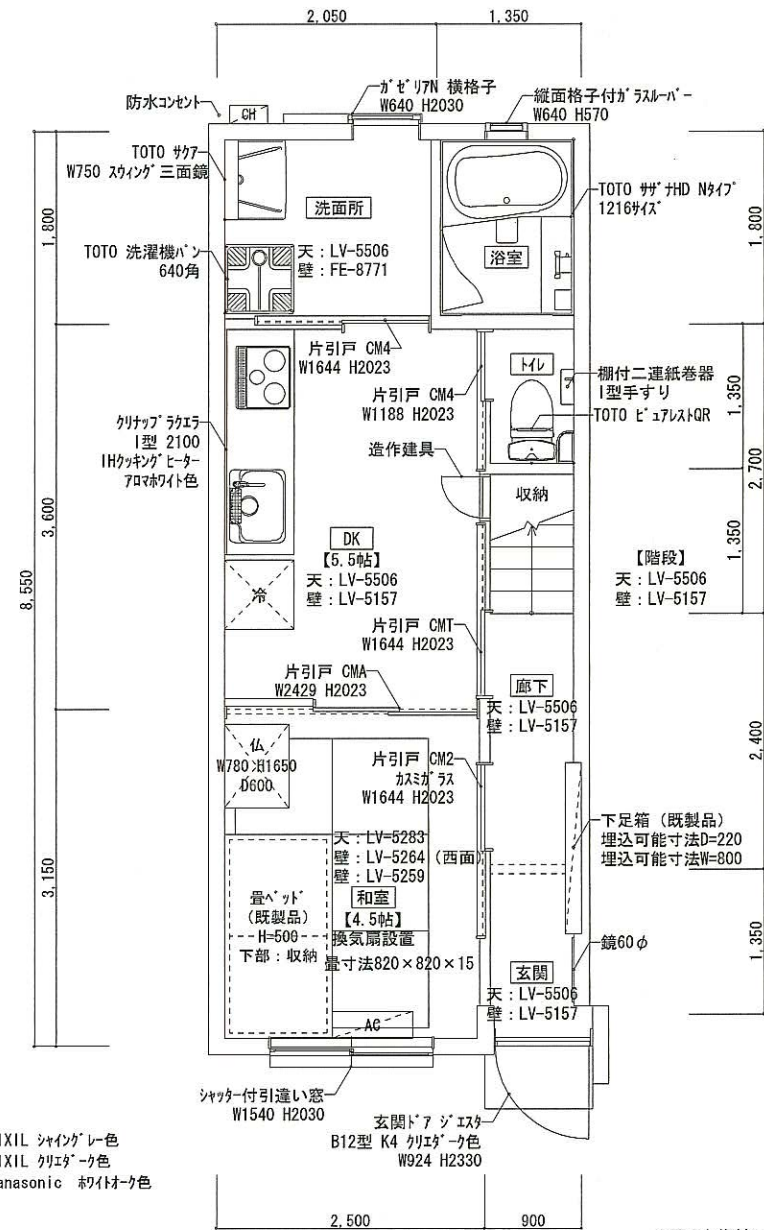

※ サッシ：LIXIL シャイナール色
室内建具：LIXIL クリエター色
床：Panasonic 桜白オーク色

※頂いた資料により作図しています。

工事名称

N様邸 リフォーム工事

記事

図面名称

1階平面図

縮尺


1 : 50

作図


大起建設株式会社

作成年月日


2013・8・21

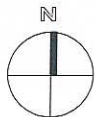

BEFORE

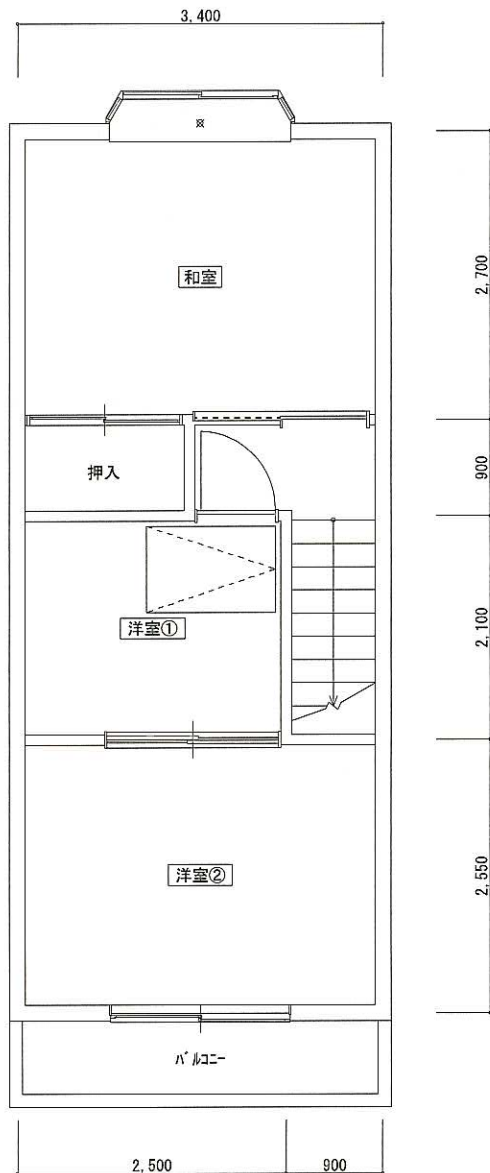

AFTER

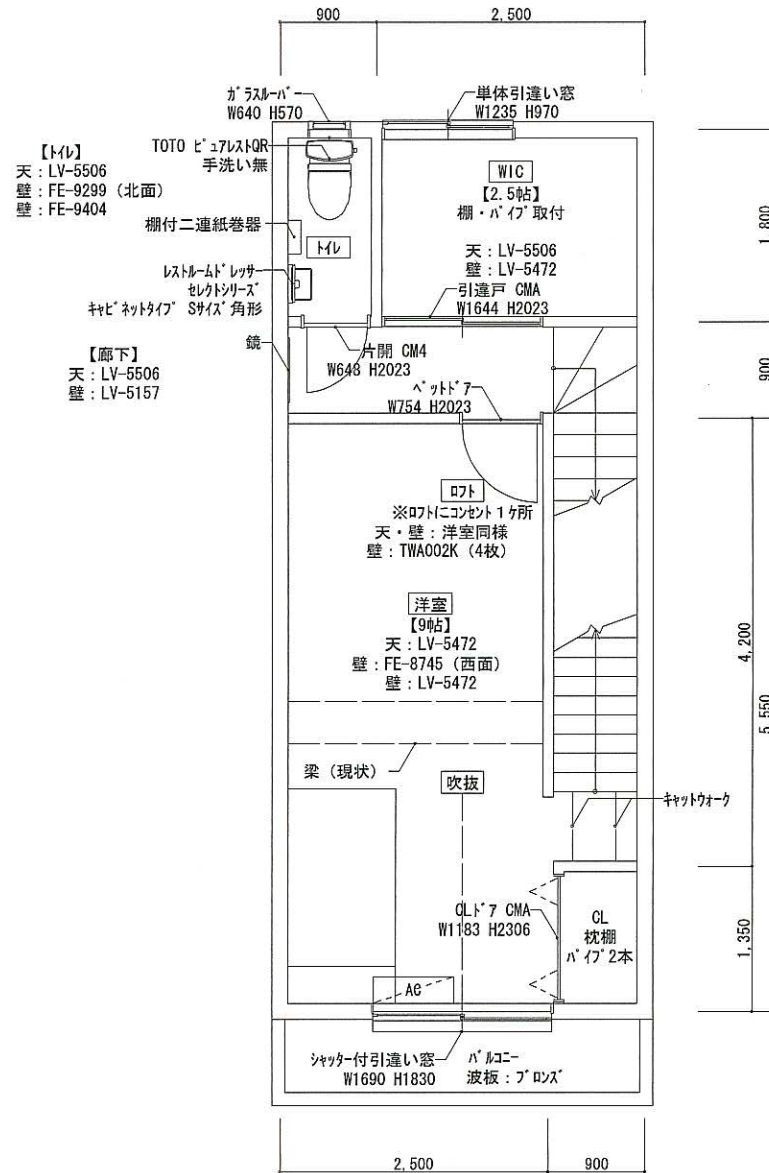

※頂いた資料により作図しています。

工事名称

N様邸 リフォーム工事

記事

図面名称

2階平面図

縮尺

1:50

作図

大起建設株式会社

作成年月日

2013・8・21