
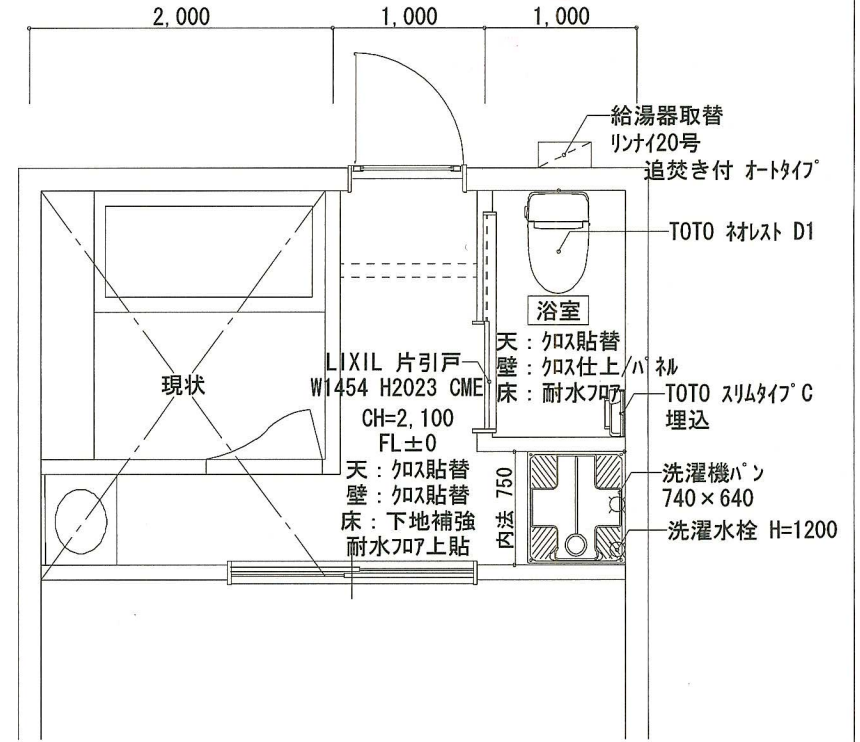


BEFORE

AFTER

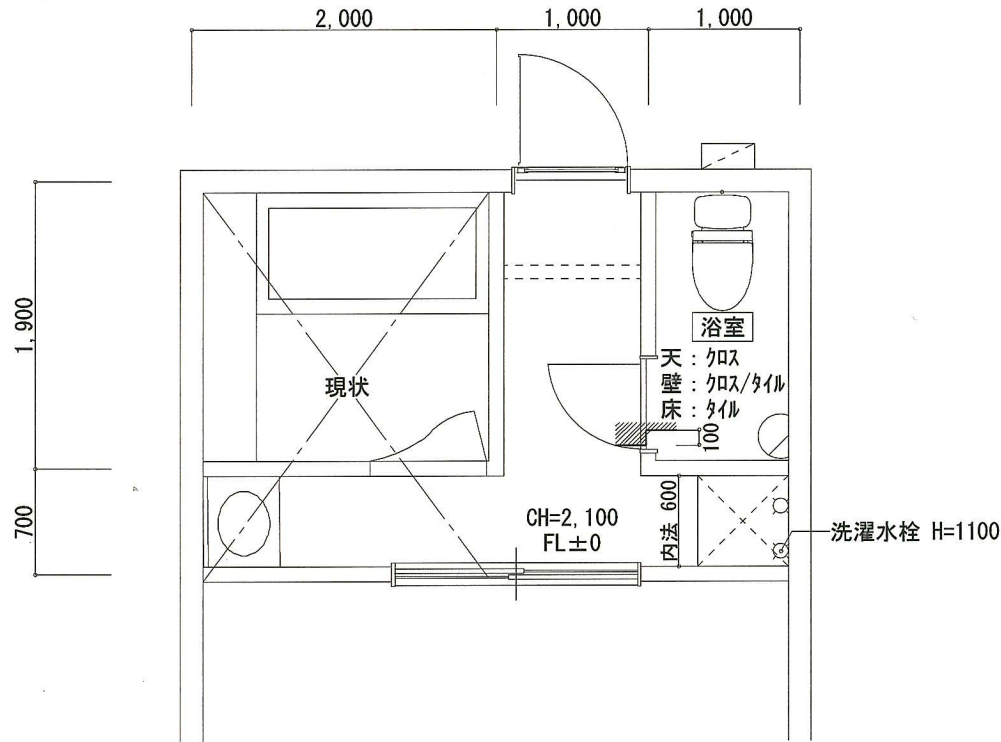

工事名称

I 様邸 トイレリフォーム工事

記事

図面名称

平面図

縮尺

1 : 50

作図

大起建設株式会社

作成年月日

2014・1・29