



BEFORE

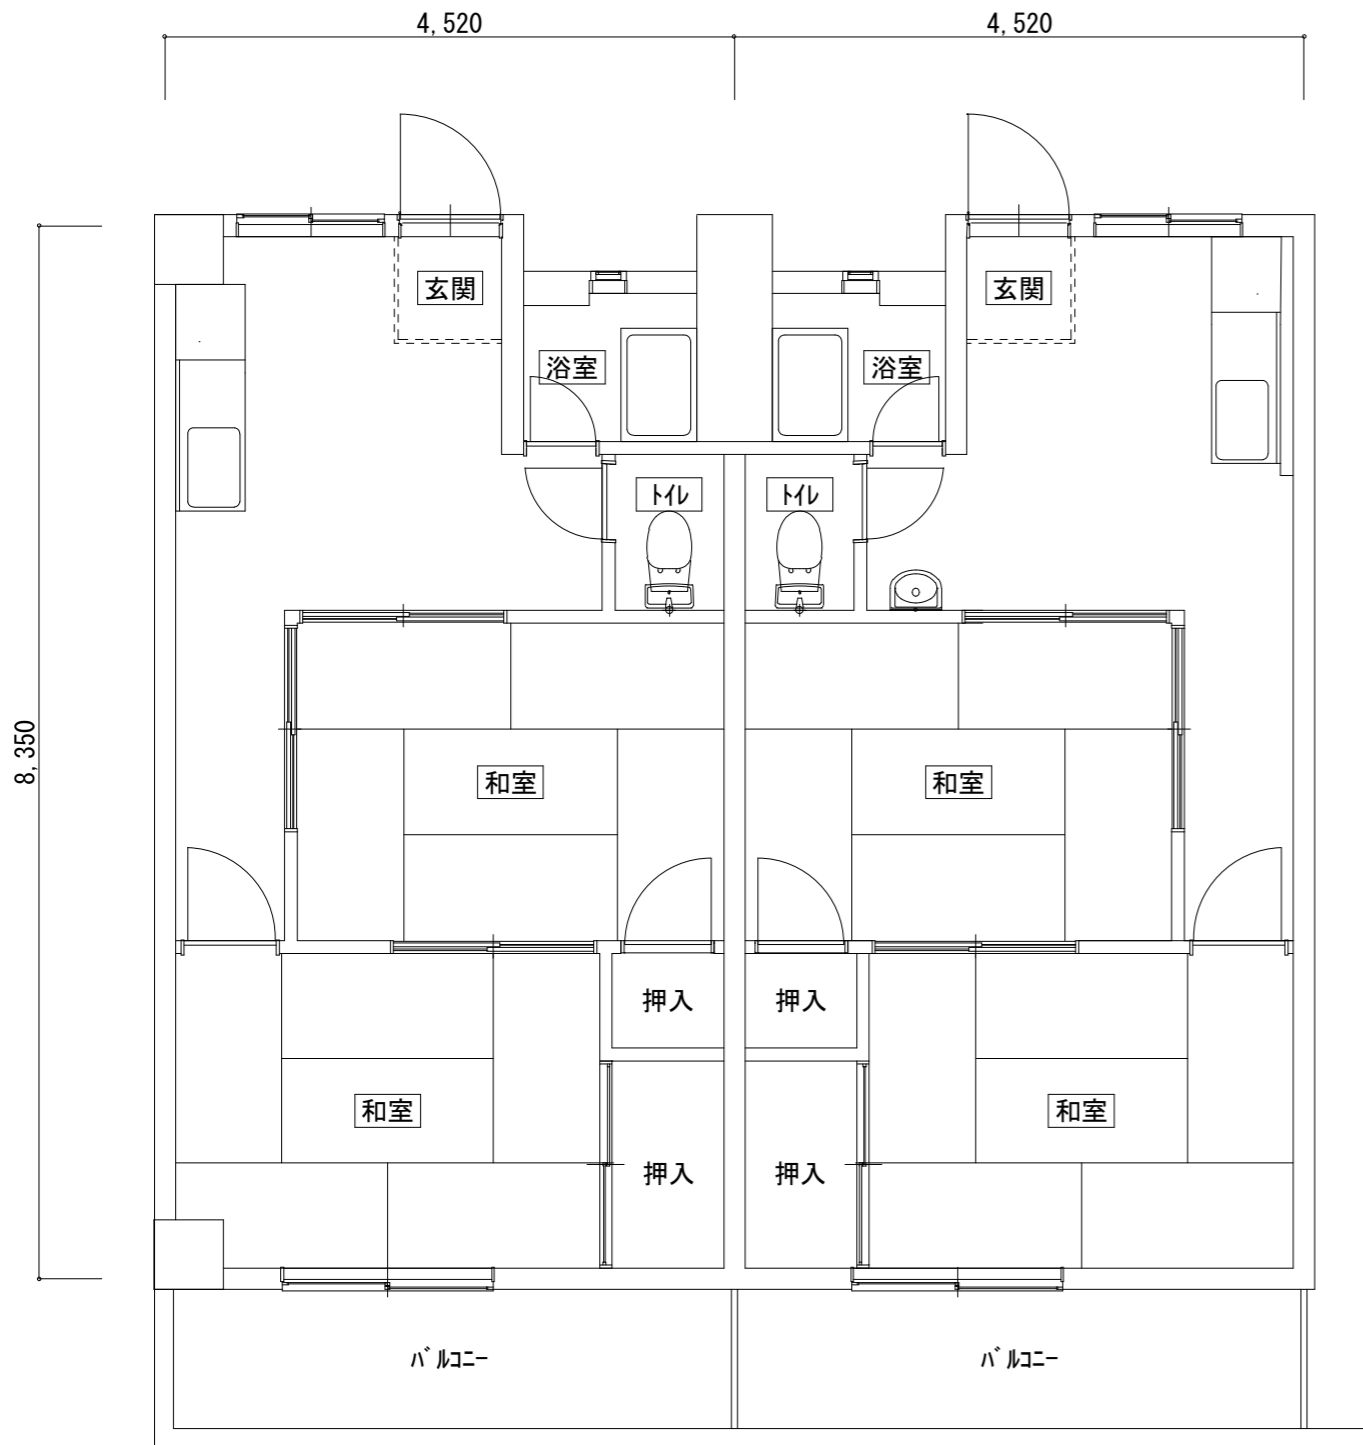

AFTER

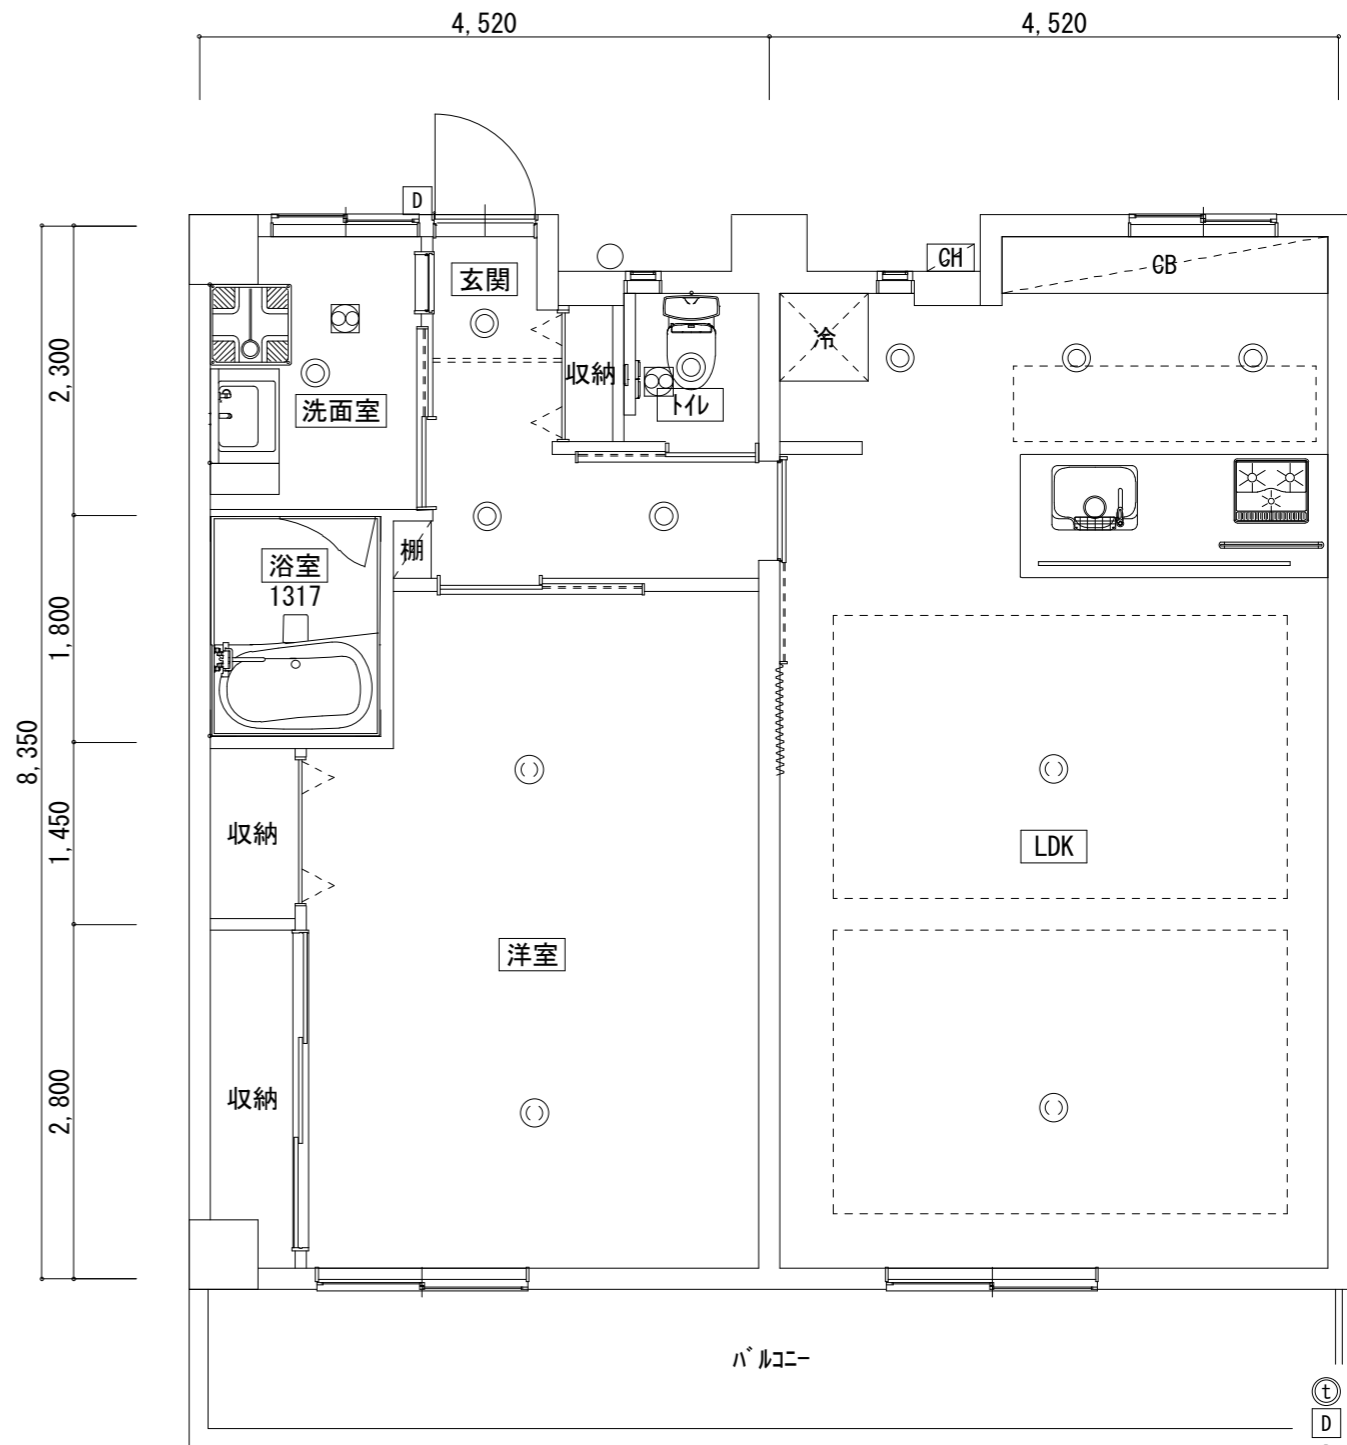

- Ⓜ ドアホン (親機)
- Ⓜ ドアホン (子機)
- スイッチ
- ⊖ コンセント
- TV テレビコンセント
- 電話アクトレット
- ダウンライト
- シーリング
- ⊠ 天井換気扇

※いただいた資料を基に作成しています。

工事名称 <b>N様邸 マンションリフォーム工事</b>	記事	図面名称 <b>平面図</b>	縮尺 <b>1 : 60</b>
		作図 <b>大起建設株式会社</b>	作成年月日 <b>2016・03・23</b>