



BEFORE

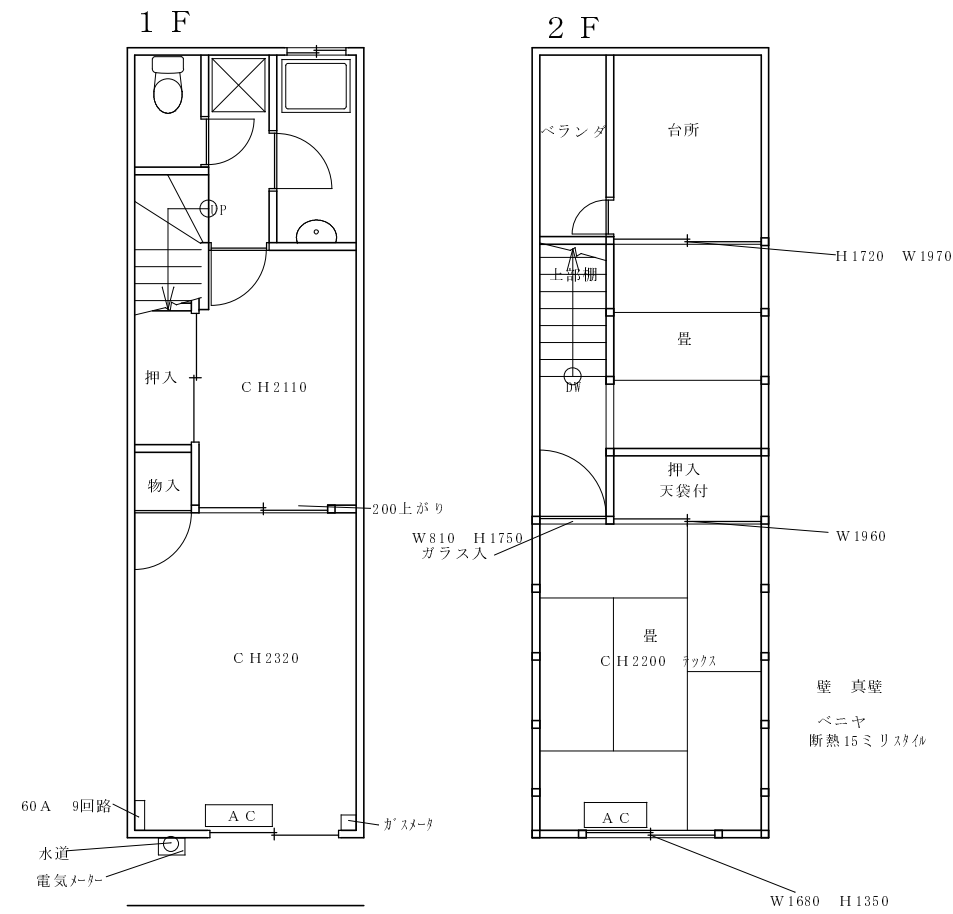

AFTER

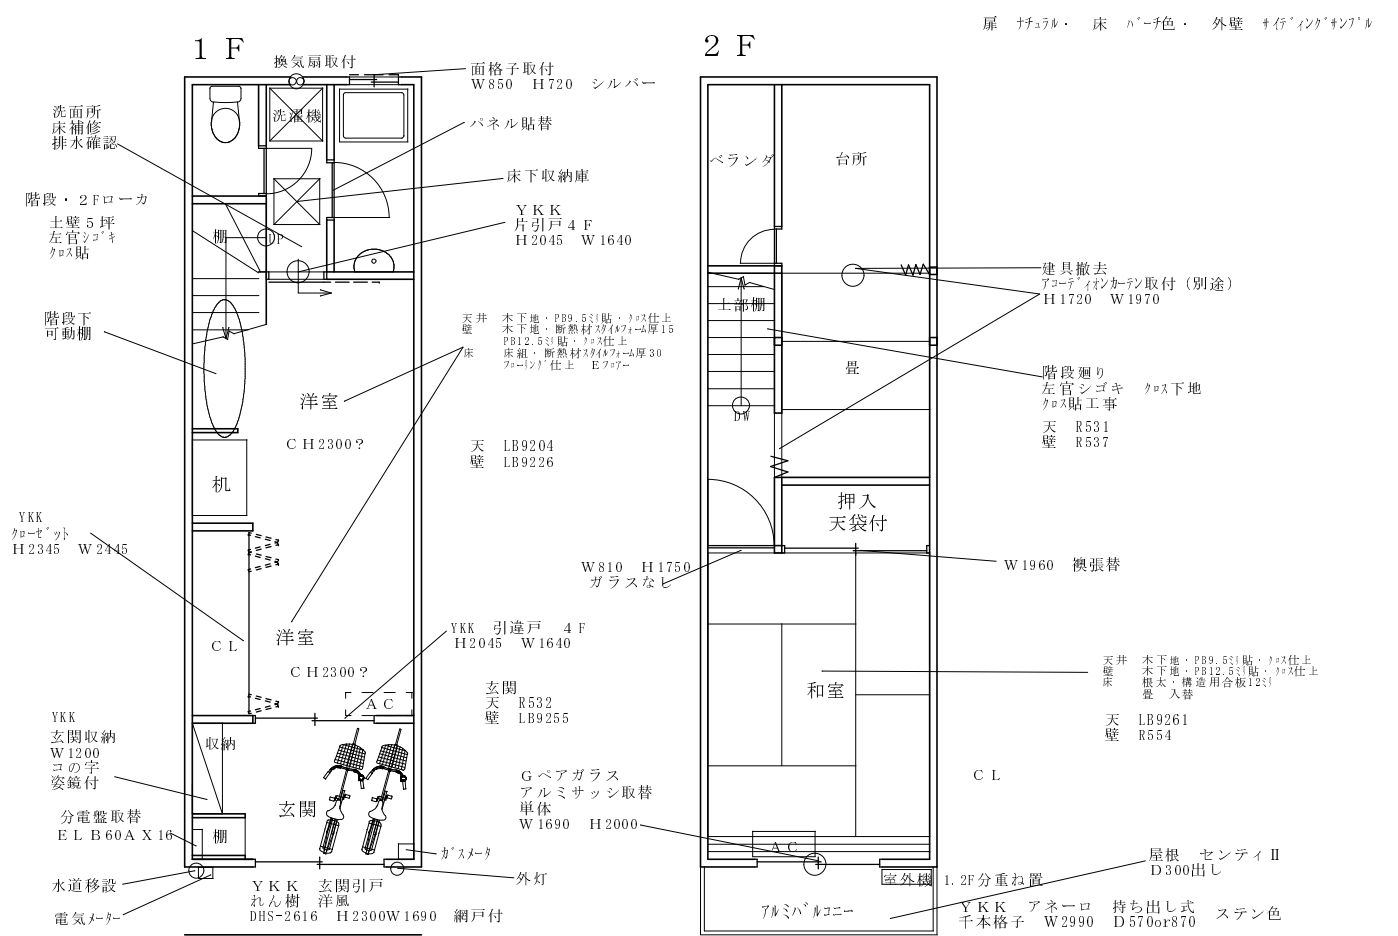

大起建設株式会社

工事名

M様邸 リフォーム工事

縮尺

1:50

作成年月日